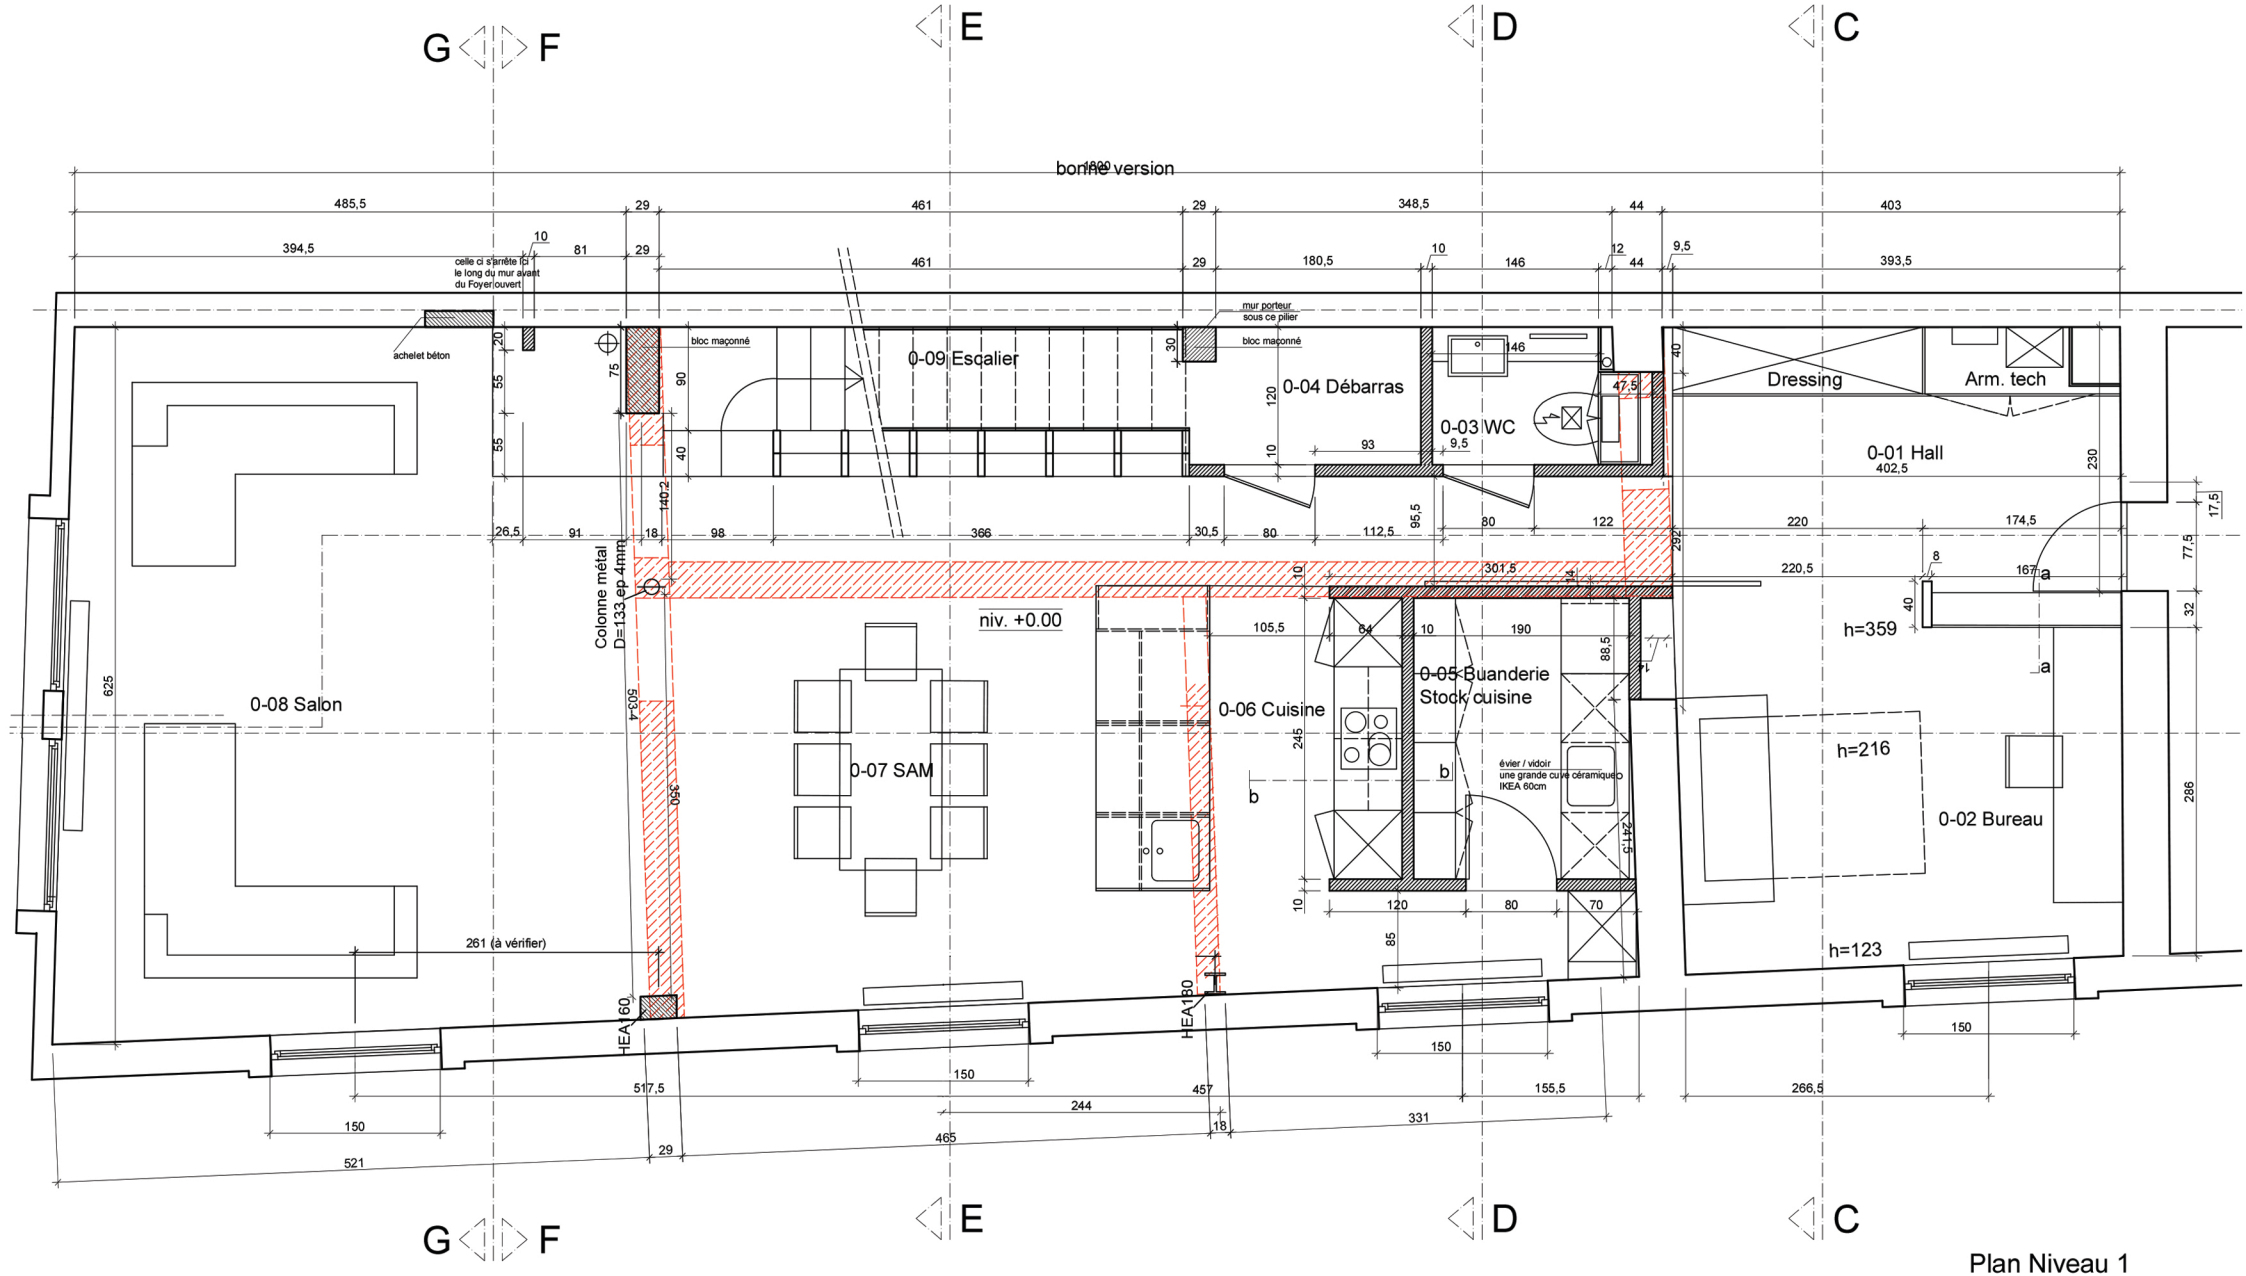

Plan Niveau 1